


A棟

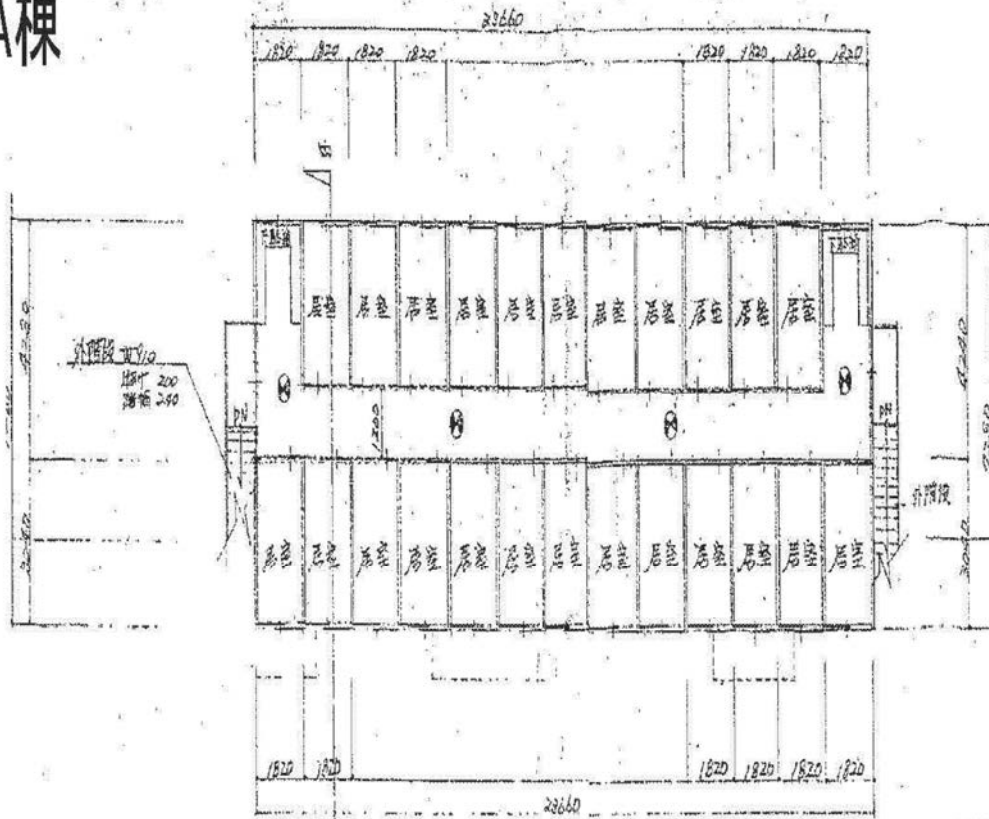


又階居室 1 室 24 坪

水廻り部 又階平部 $S=1/100$

凡例


× : 床内仕切り

⊗ : 非常照明 (バッテリー内蔵型)

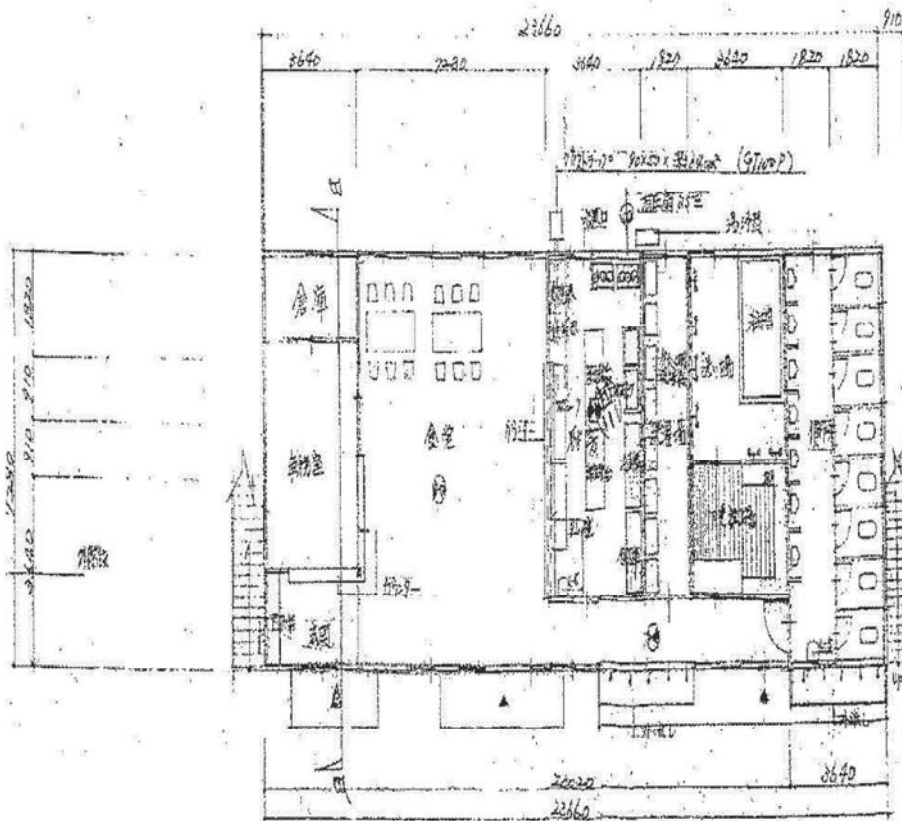

水廻り部 / 階平部 $S=1/100$

D棟1F

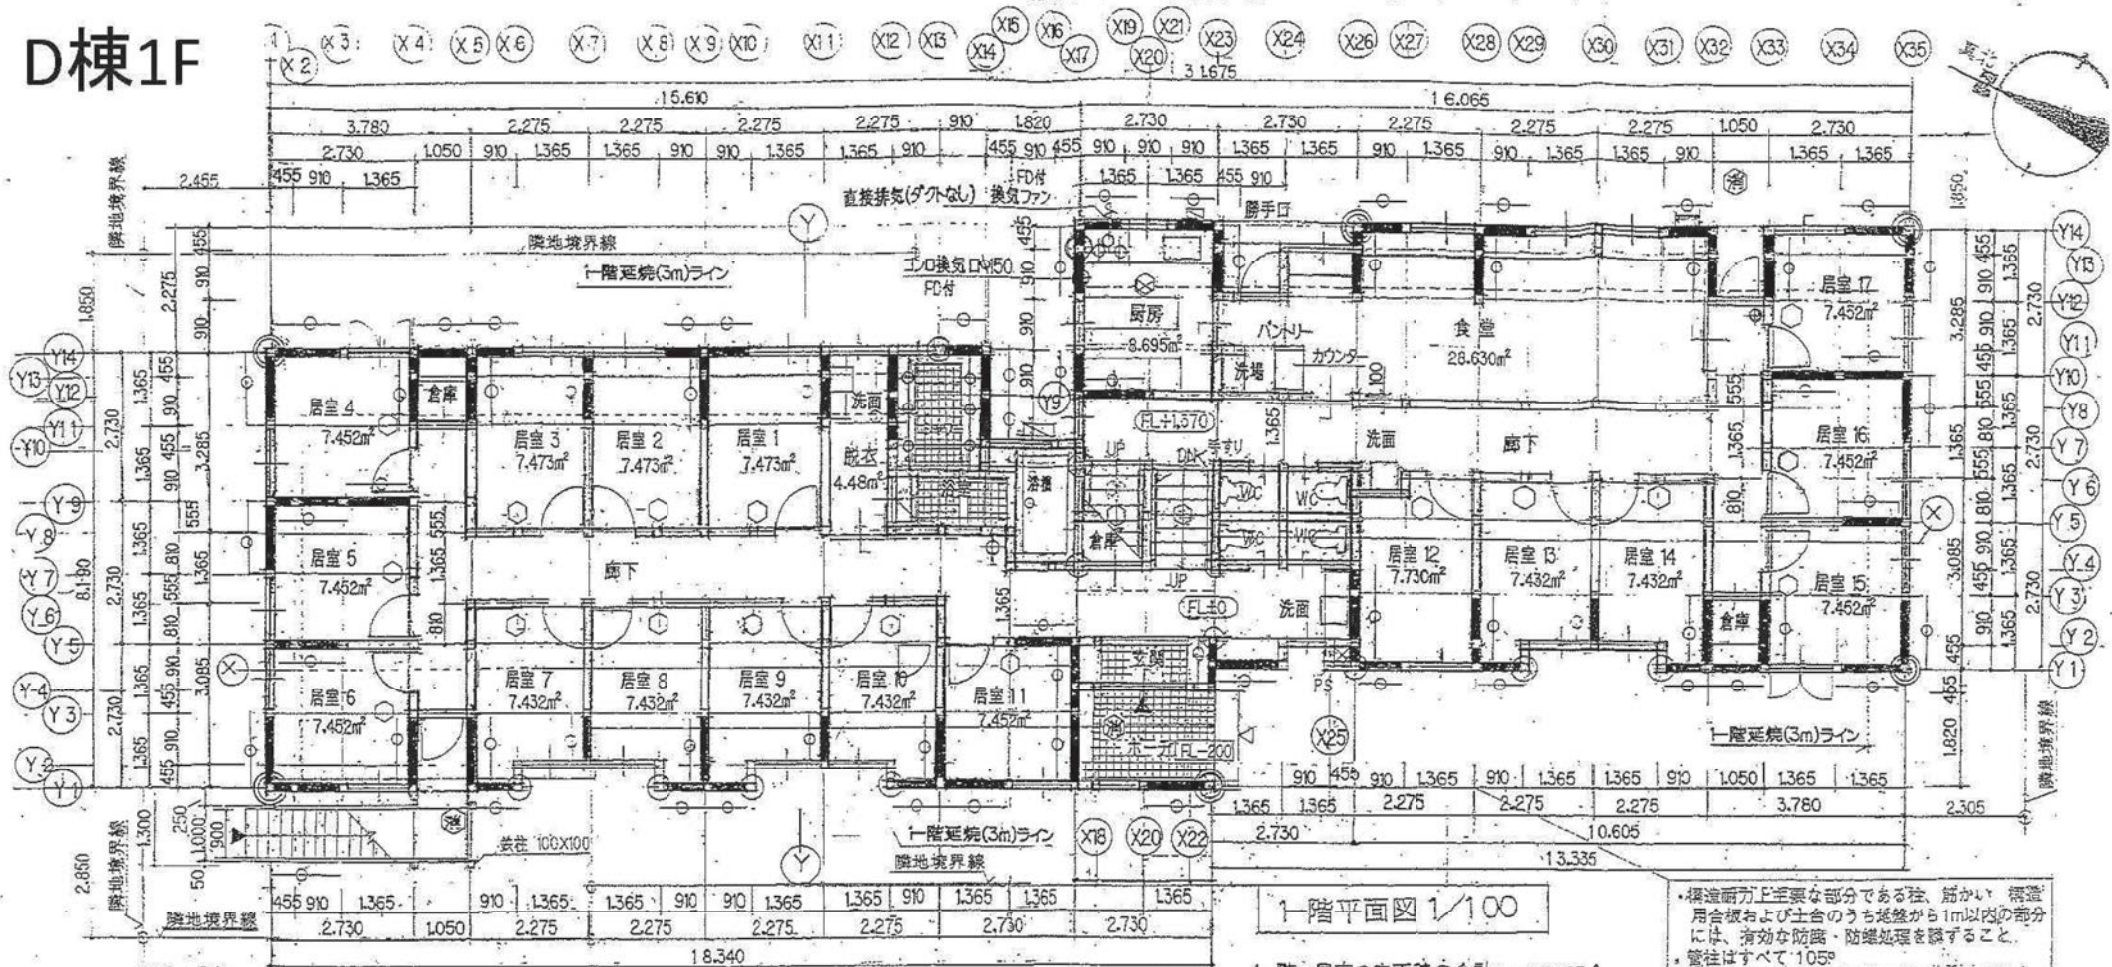

・掘通耐力上至重要な部分である柱、筋かい、構造用合板および土台のうち延盤から1m以内の部分には、有効な防蟻・防湿処理を要すること。
・管柱はすべて105°
・外周間柱30×105(国中省略) 目元部分は45×105
・薪木サイズは 45×60@455

耐力壁仕様

	臨倍率2.5 構造用合板⑦c 
 	臨倍率2.0 片筋かい45×90
	臨倍率4.0 たすき掛け筋かい45×90
 	臨倍率4.5 構造用合板⑦g 片筋かい45×90
	臨倍率5.0 構造用合板⑦g たすき掛け筋かい45×90

凡例 - 總序


図号	内容
⑥	屋外への出入口ドアの屋内側には サムターン錠付とする
⑦	消火器各階廊下に設置
⑧	住宅用火災警報器(有感知) (各寝室・階段上部)
⑨	住宅用火災警報器(無感知)(合所)

(備考)

- 厨房 (J:内装創縁)
 壁:石膏ボード(φ15)下地 ビニールクロス仕上 9M-9566
 天井:強化石膏ボード(φ12.5)下地 ビニールクロス仕上 9M-9953
 コンクリ部防火構造 (資材名0および上方1,000以内)
 石膏ボード(φ15)下地+ケイカル板(φ2)下地+シル仕上
 外壁は、すべて延焼断熱材とす

特定非営利活動法人クラブ

筑外階段	17段
有効幅員	500
踏み面	225
段上げ	200
手割付	

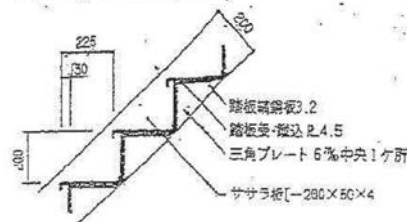

1-階平面図 1/100

1-陸 居室の床面積の合計 = 126.905㎡

[illegible]



1-階平面図

57 月

四

株式会社ランド建築工房

一級建築士 石田吉照


From

一級建築士事務所
千葉県知事登録第1-2004-8608号
一級建築士登録

3.

2-1

D棟2F

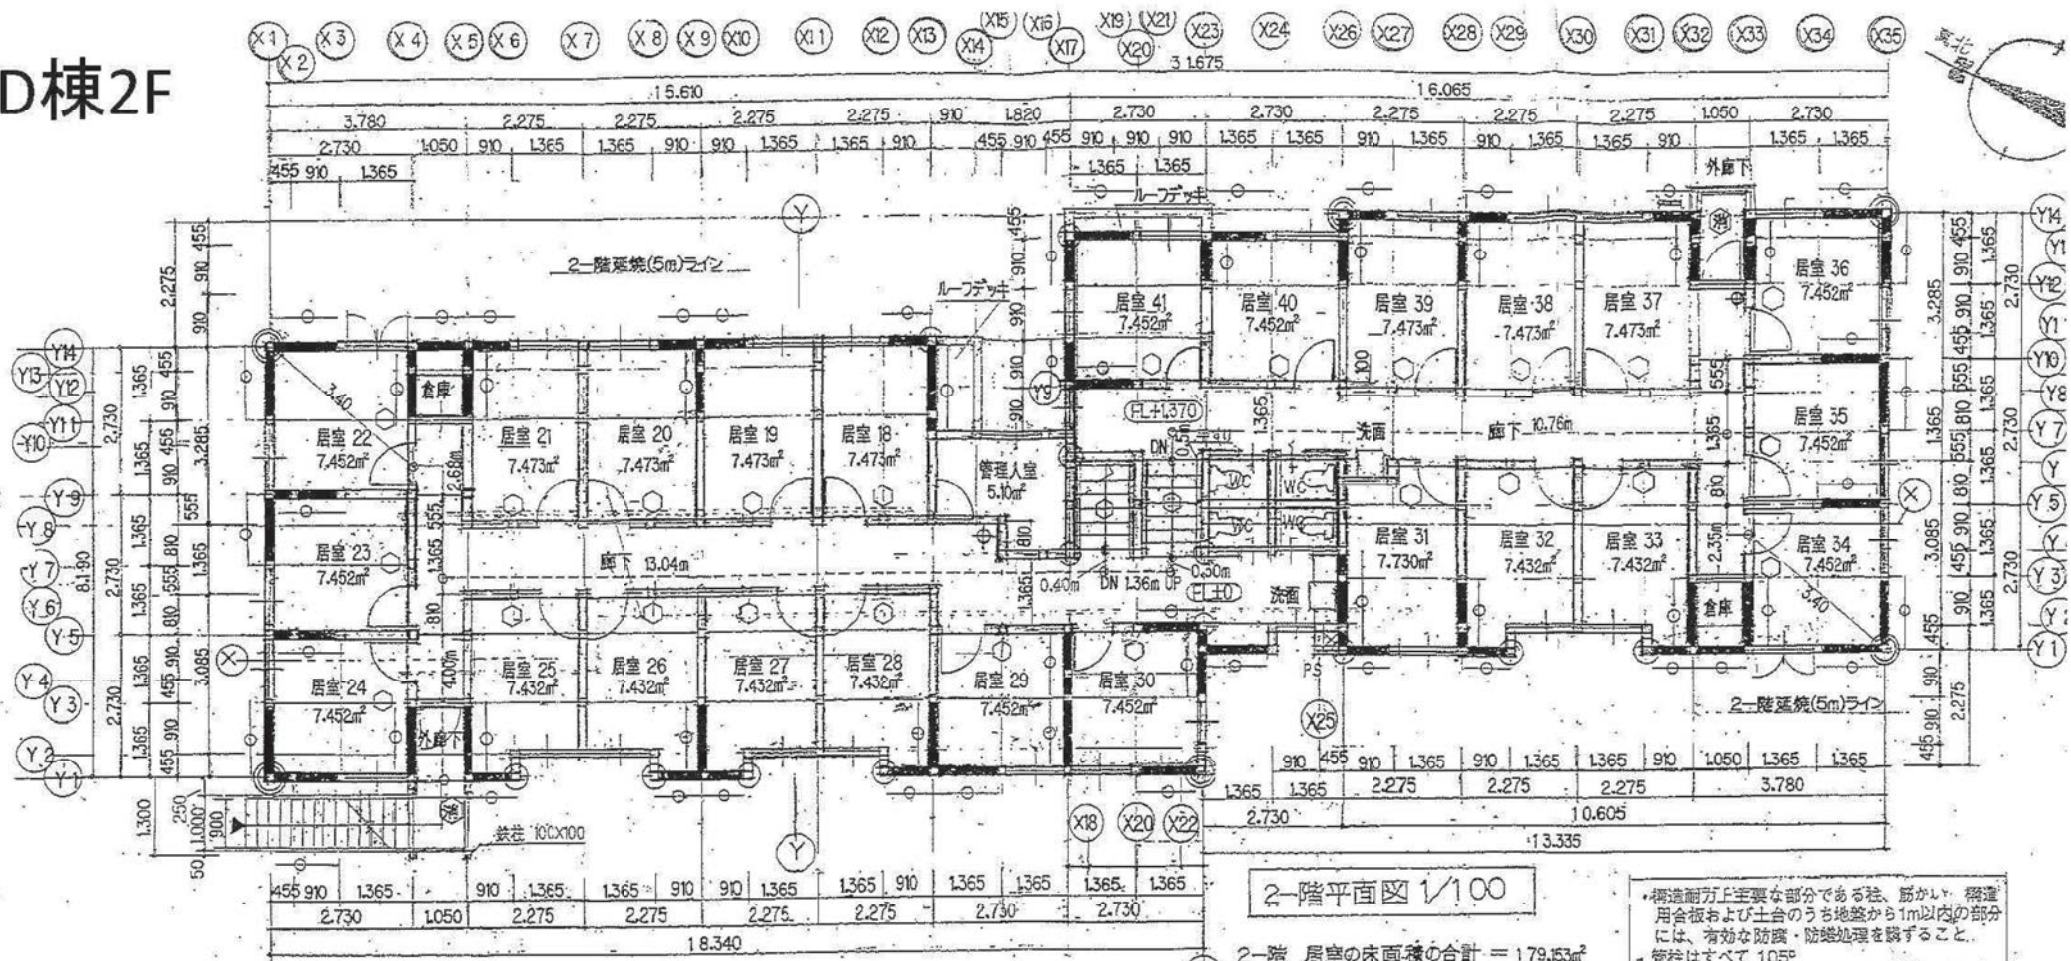

・構造耐力上主要な部分である柱、筋かい、構造用合板および土台のうち地盤から1m以内の部分には、有効な防蟻・防蝕処理を要すること。
 ・管柱はすべて 105°
 ・外周断柱 30X105(図中省略) 目盛部分は45X105
 ・垂木サイズは 45X60@455

■	：壁倍率2.5 構造用合板⑨
▨	：壁倍率2.0 片筋かい45X90
⊗	：壁倍率4.0 たすき掛け筋かい45X90
▨	：壁倍率4.5 構造用合板⑨ 十片筋かい45X90
⊗	：壁倍率5.0 構造用合板⑨ 十たすき掛け筋かい45X90

凡例・備考	内容
⊗	屋外への出入口ドアの屋内側には サムターン錠付とする。
⊕	消火器各種廊下に設置
○	住宅用火災警報器(感煙式) (各居室・階段上部)
⊗	住宅用火災警報器(熱感式)(合所)
---○---	令120条 歩行距離の検討 (L)
居室 34 → 屋外階段	L1 = 37.53 m < (50m)
居室 34 → 屋内階段	L2 = 20.89 m
居室 22 → 屋内階段	L3 = 19.52 m
重複距離 = 4.00+13.04+0.4 = 17.44 < 50X1/2 = 25 m	

階段	16 段
構造	木造
有効幅員	1.200
踏み面	260
蹴上げ	171.0
手すり	D=100未満
段板(ササリ板共)	厚60 集成材